



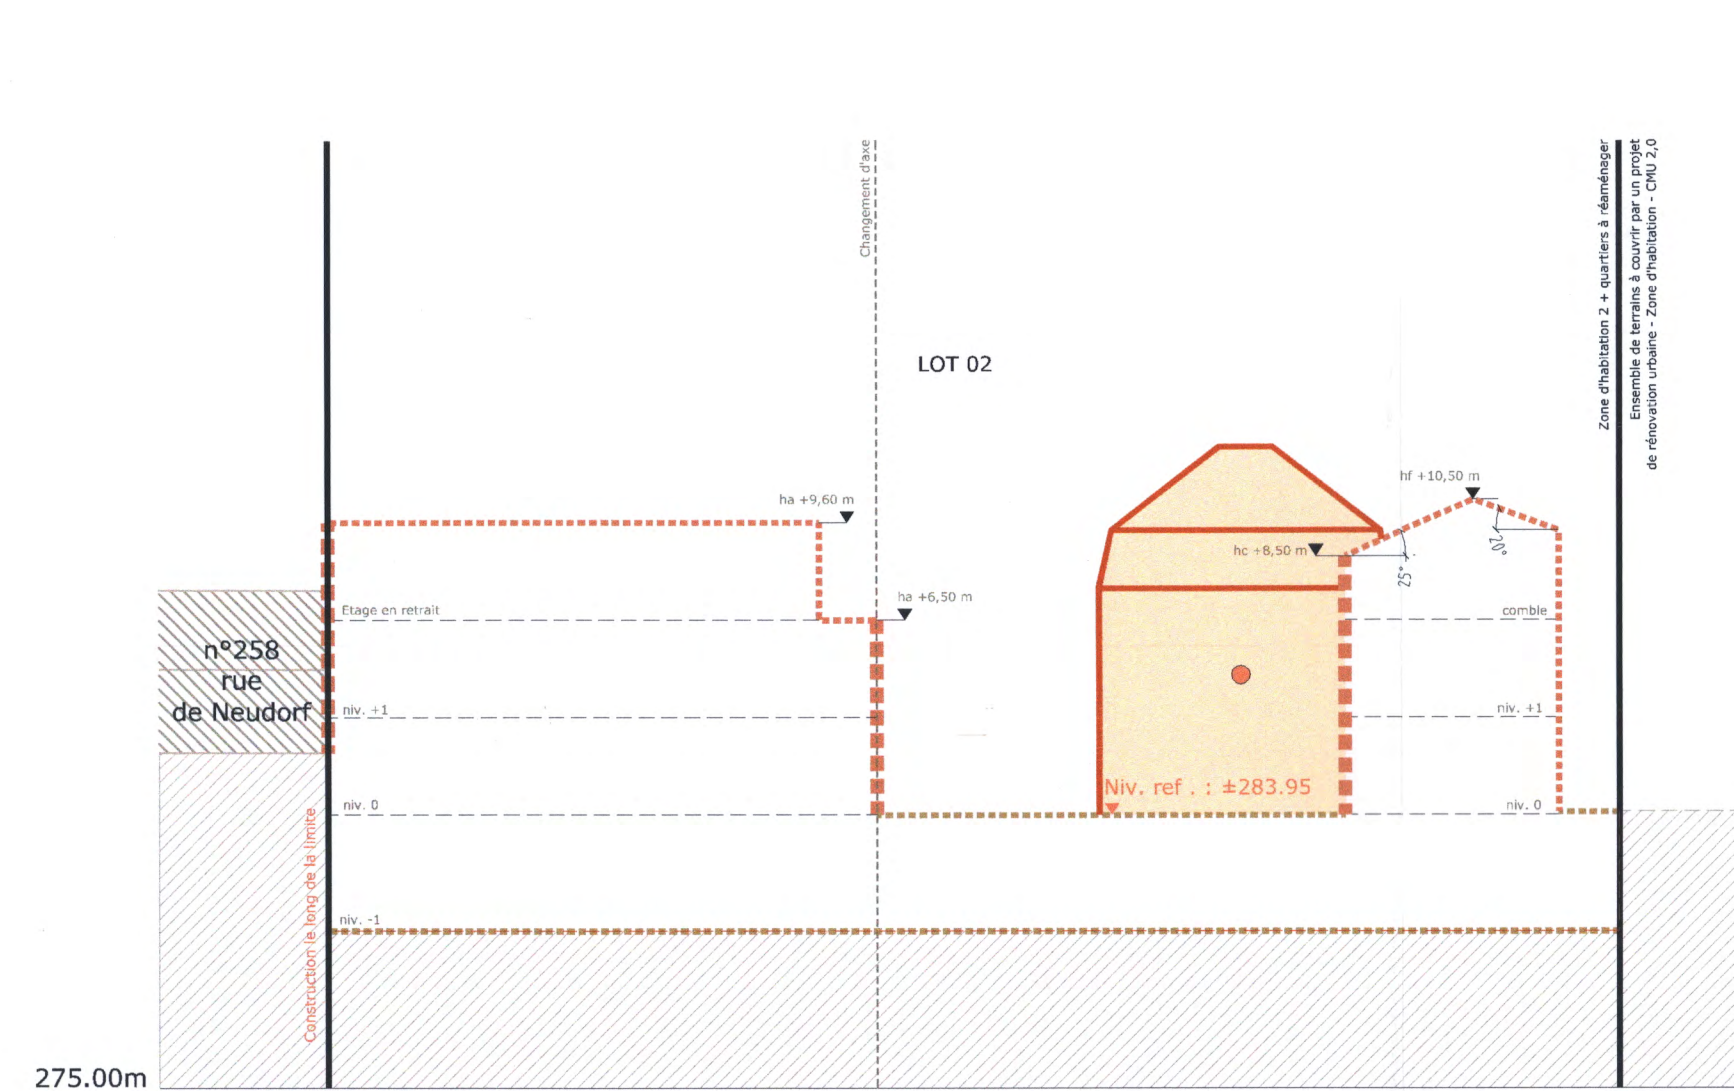

Coupe A-A'

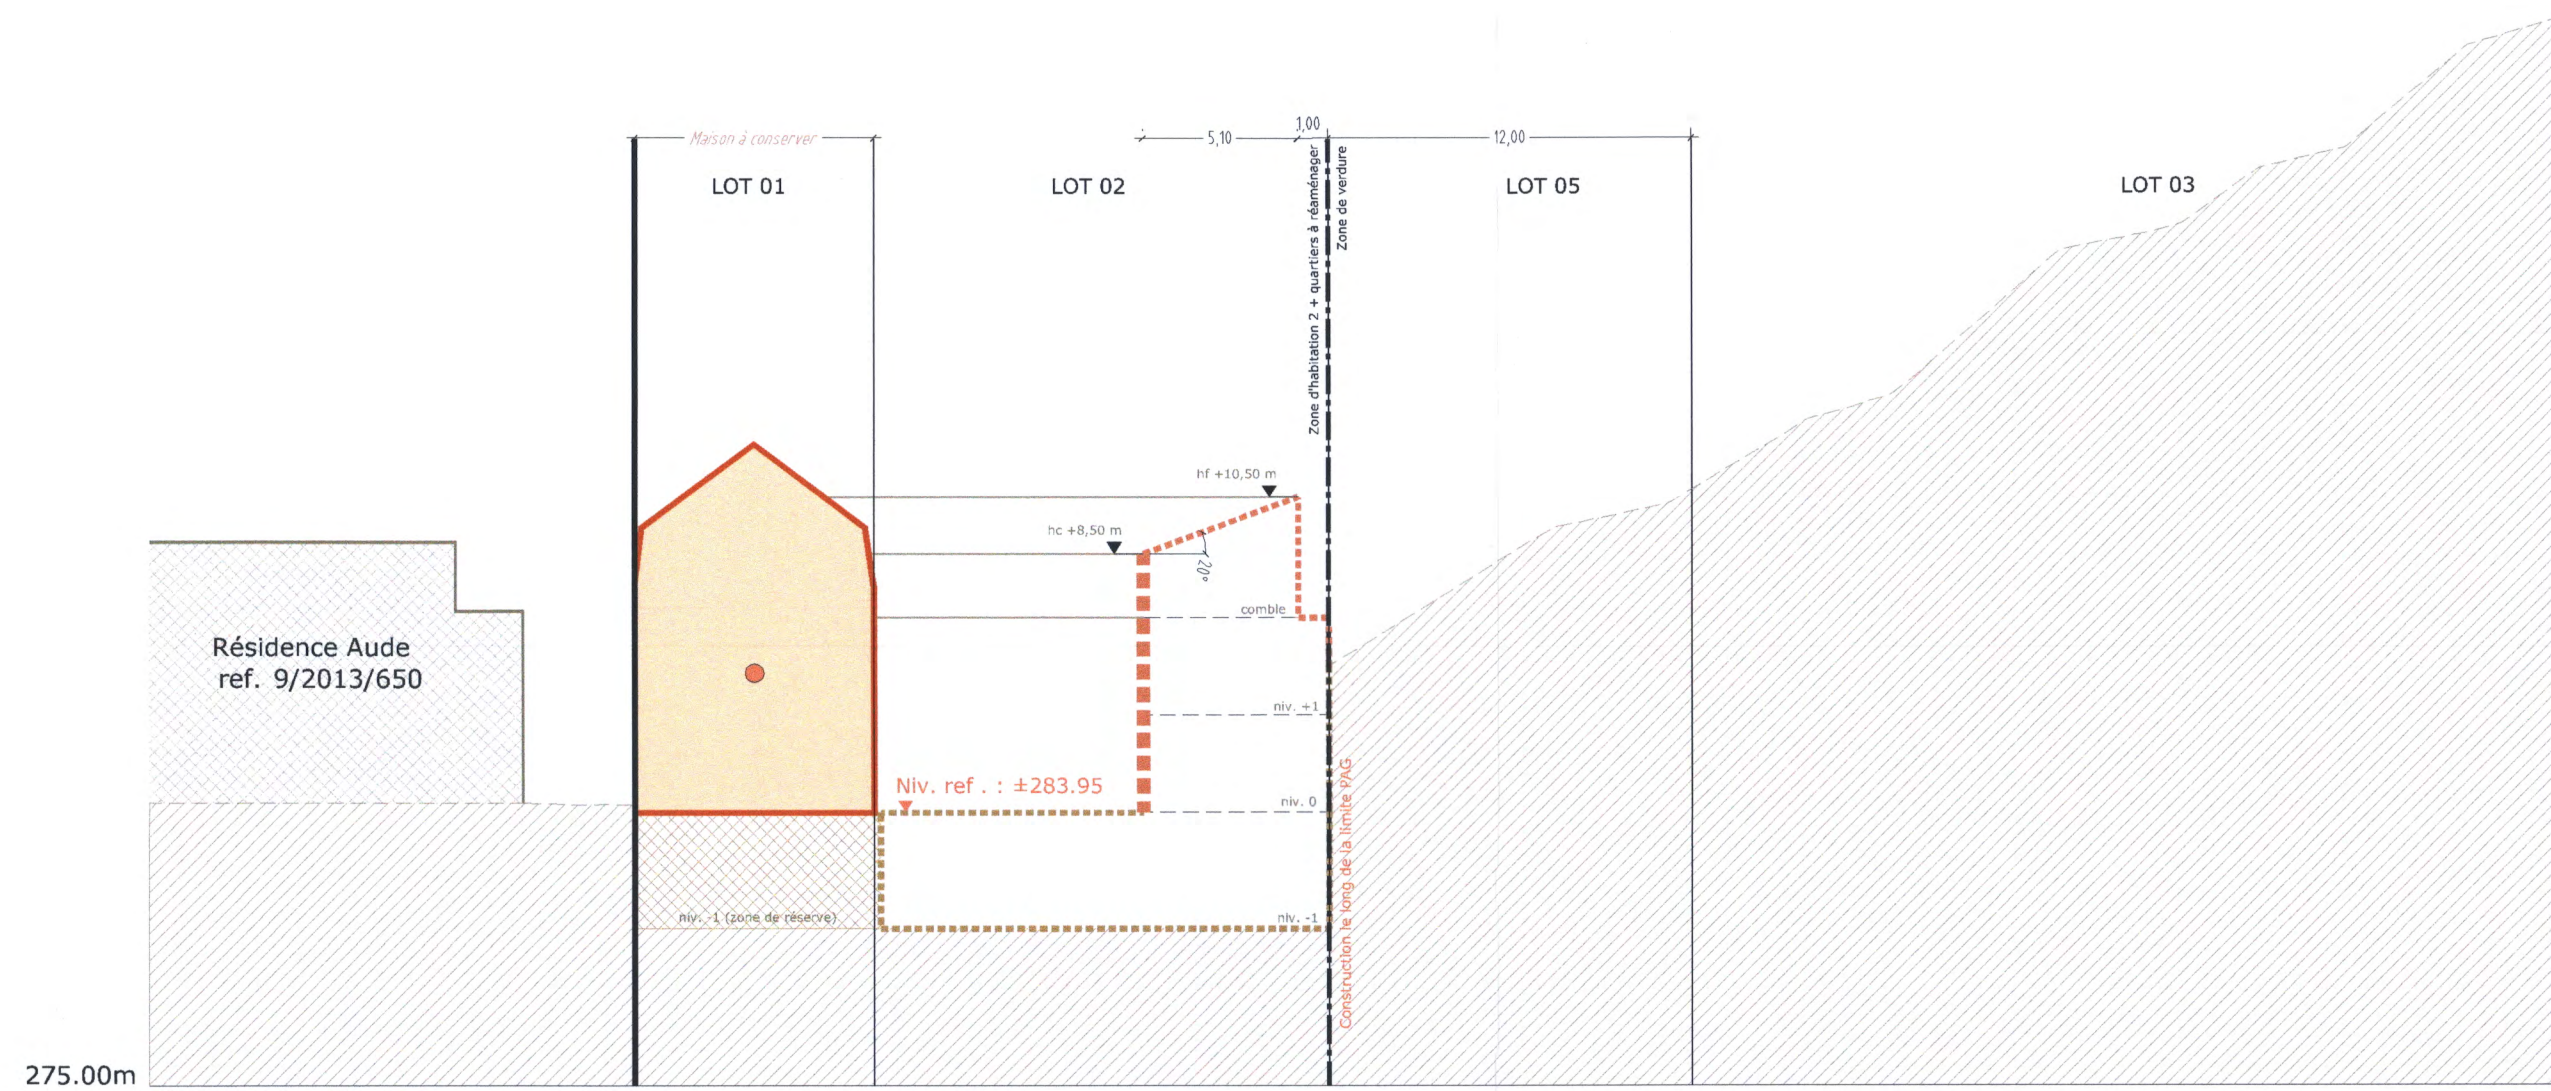

Coupe B-B'

Lot 01		Lot 02		Lot 03		Lot 04		Lot 05		Lot 06	
-	76,25 m²	-	305,00 m²	-	500,00 m²	-	1531,00 m²	-	13,22 ares	-	1,20 ares
76,25 m²	oc	-	1 - u	806,60 m²	oc	-	9 - c	-	-	-	-
td	hc - 7,45 m	-	li+1C+1S*	suivant indications plan	suivant indications plan	-	suivant indications plan	-	-	-	-
-	hf - 12,10 m	-	-	-	-	-	-	-	-	-	-

*: Zone de réserve en sous-sol.

LOT / ILOT		1		1: Surface du lot / de l'îlot (ares)	6: type et nombre de logements
2 min	2 max	3 min	3 max	2: Surface d'emprise au sol (m2)	7: type de toiture (volume principal)
4 max	5	6 min	6 max	3: surface constructible brute (m2)	8: hauteur des constructions (m)
7	8 max	9 min	9 max	4: surface du scellement au sol (m2)	9: nombre de niveaux (volume principal)
				5: type, disposition et nombre des constructions	

Surface du PAP : 26 a 89 ca

Surface privée --> ± 26 a 63 ca (± 99,03 %)

Surface publique --> ± 00 a 26 ca (± 0,97 %)

Unités d'habitation --> 10 UH

Densité de logement --> ± 101,75 UH/ha brut

LEGENDE-TYPE

Délimitation du PAP et des zones du PAG

--- Délimitation du PAP

--- Délimitation des différentes zones du PAG

Courbes de niveau

--- Terrain existant

--- Terrain remodelé

Nombre de niveaux

1, 1L, 1L1, ...

Nombre de niveaux pleins

+1, 2, ... R

Nombre d'étages en retrait

+1, 2, ... C

Nombre de niveaux sous combles

+1, 2, ... S

Nombre de niveaux en sous-sol

Hauteur des constructions

hc-x

Hauteur corniche : x [m]

ha-x

Hauteur acrotère : x [m]

hf-x

Hauteur faîte : x [m]

Types, dispositions et nombre des constructions

oc

Constructions en ordre contigu

oc

Constructions en ordre non contigu

x-mb

Maisons isolées

x-mj

Maisons jumelées

x-mb

Maisons en bande

x-mb

Maisons en bande

x-mb